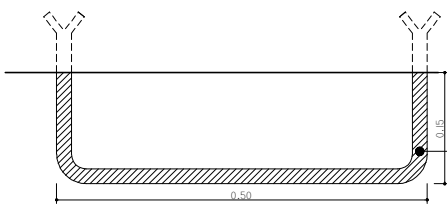

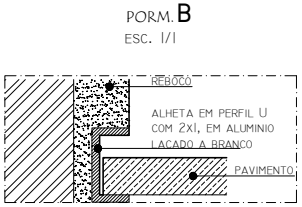

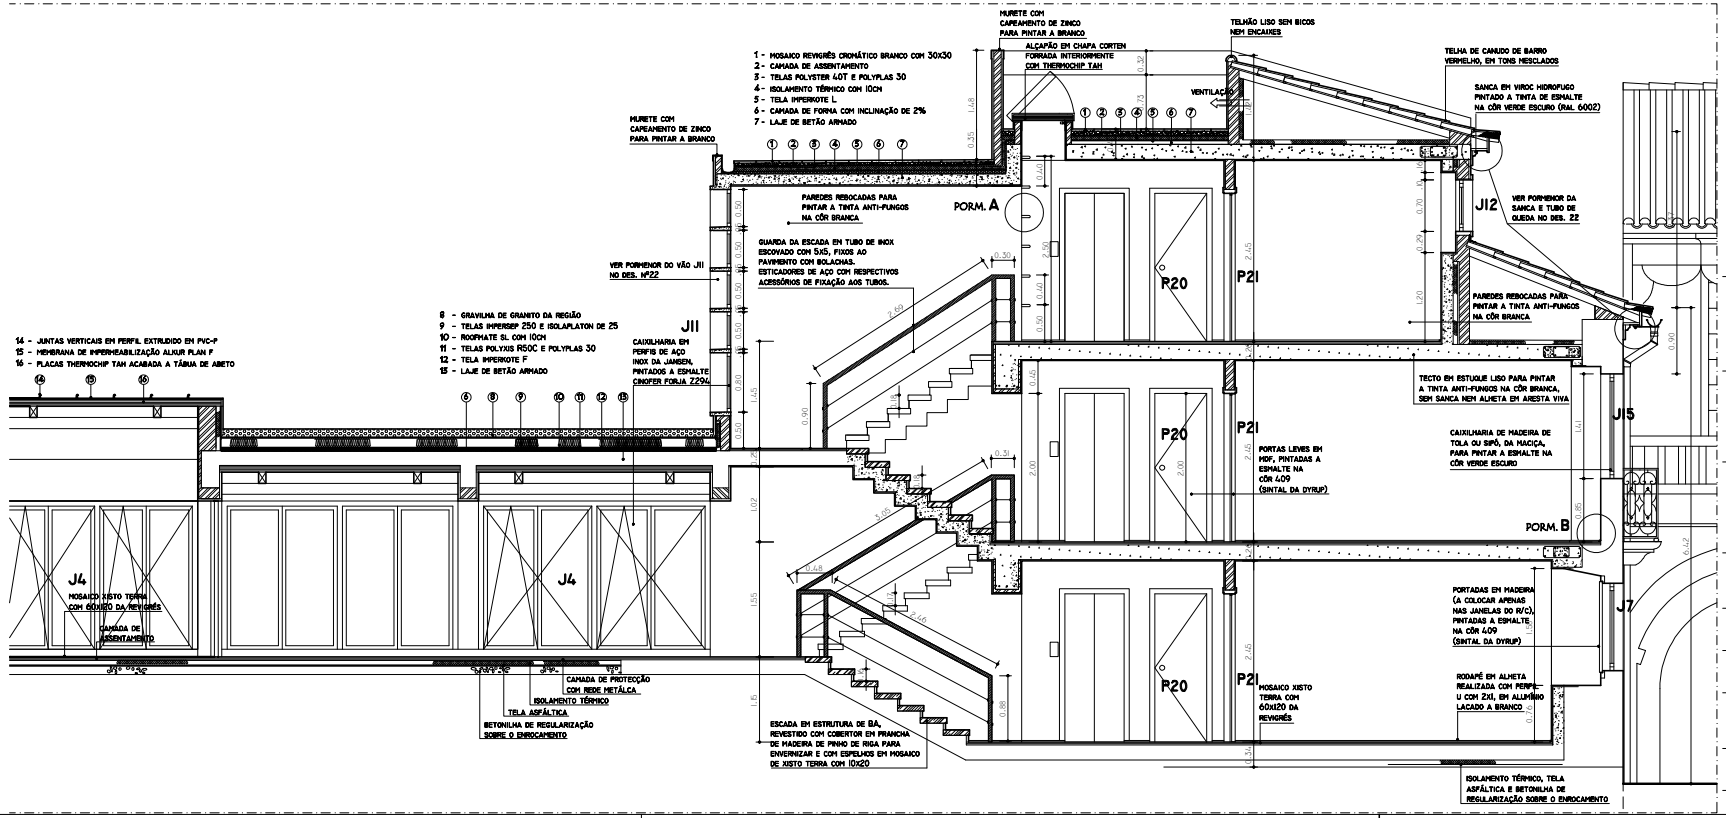

BB CONSULTING
ARQUITECTURA E ENGENHARIA SA
empresa certificada NP EN ISO 9001:2000
Avenida Rainha D. Amélia, nº 74 6300-749 GUARDA
tel: 271 227 150 / 271 205 310 fax: 271 205 319 bb.cad@netvisao.pt

CLIENTE:

MUNICÍPIO DE LAMEGO

técnico responsável: LATINO TAVARES, arq.º	colaboração: RUI GASPAR arq.º
coordenação: LATINO TAVARES, arq.º	desenhado por: SALOMÉ ANDRÉ

PROJECTO:

PROJECTO DE RECONSTRUÇÃO DA CASA DOS BORDALOS PARA CENTRO DE DESIGN E ESTUDOS DA PRATA

DESIGNAÇÃO: CORTE CD PARCIAL - PROPOSTA	ESCALA: 1/50, 1/5 e 1/1
PROCESSO: B2007.145	EMISSÃO: ABRIL 2010
ESPECIALIDADE: ARQUITECTURA	FASE DO PROJECTO: PROJECTO DE EXECUÇÃO
REVISTO POR: BBFORM CONSULTING	NÚMERO: ARQ. 115 REVISÃO: 00
BASE DE DADOS: B2007.145-5PE-ARQ-	