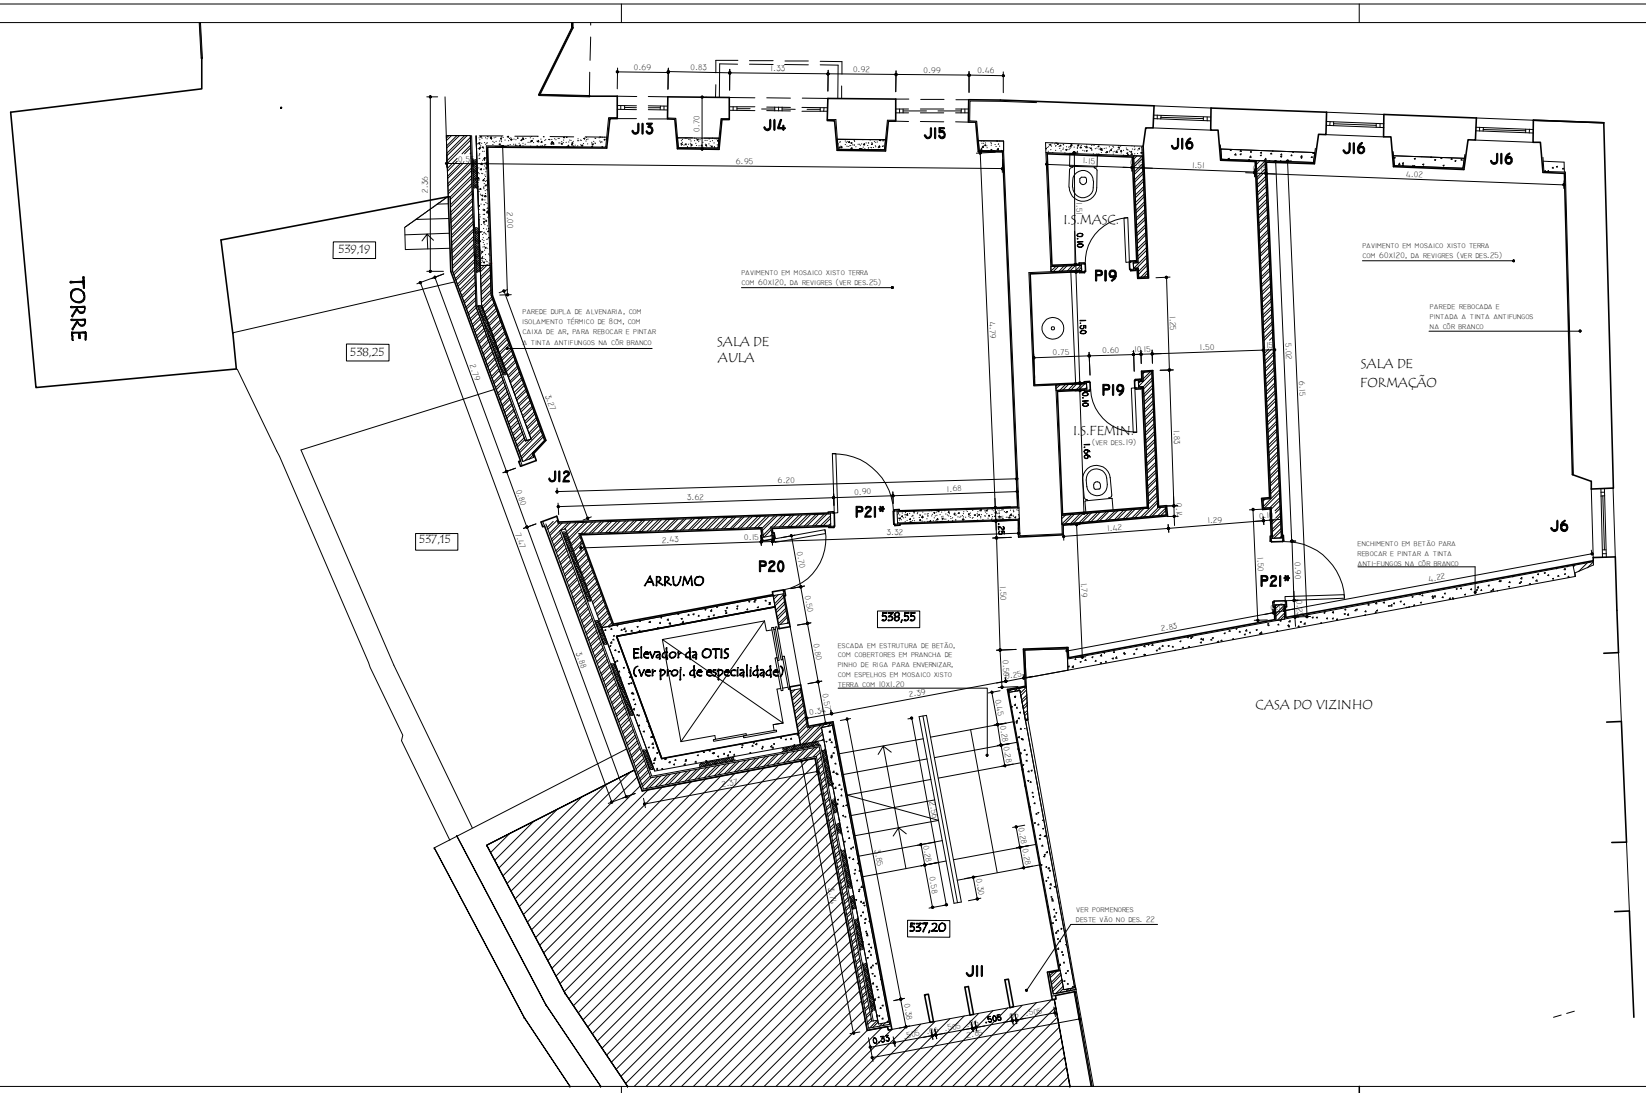

BB CONSULTING
ARQUITECTURA E ENGENHARIA SA

empresa certificada
NP EN ISO 9001:2000

Avenida Rainha D. Amélia, nº 74 6300-749 GUARDA
tel: 271 227 150 / 271 205 310 fax: 271 205 319 bb.cad@netvisao.pt

CLIENTE:

MUNICÍPIO DE LAMEGO

técnico responsável: LATINO TAVARES, arq.º	**colaboração:** RUI GASPAR arq.º
coordenação: LATINO TAVARES, arq.º	**desenhado por:** SALOMÉ ANDRÉ

PROJECTO:

PROJECTO DE RECONSTRUÇÃO DA CASA DOS BORDALOS PARA CENTRO DE DESIGN E ESTUDOS DA PRATA

DESIGNAÇÃO: PLANTA DO 1ºPISO - PROPOSTA	**ESCALA:** 1/50
PROCESSO: B2007.145	**EMISSÃO:** ABRIL 2010
ESPECIALIDADE: ARQUITECTURA	**FASE DO PROJECTO:** PROJECTO DE EXECUÇÃO
REVISTO POR: BBFORM CONSULTING	**NÚMERO:** ARQ. 113 REVISÃO: 00
BASE DE DADOS: B2007.145-5PE-ARQ-	