





CORTE TRANSVERSAL TROÇO C ESC. 1:100

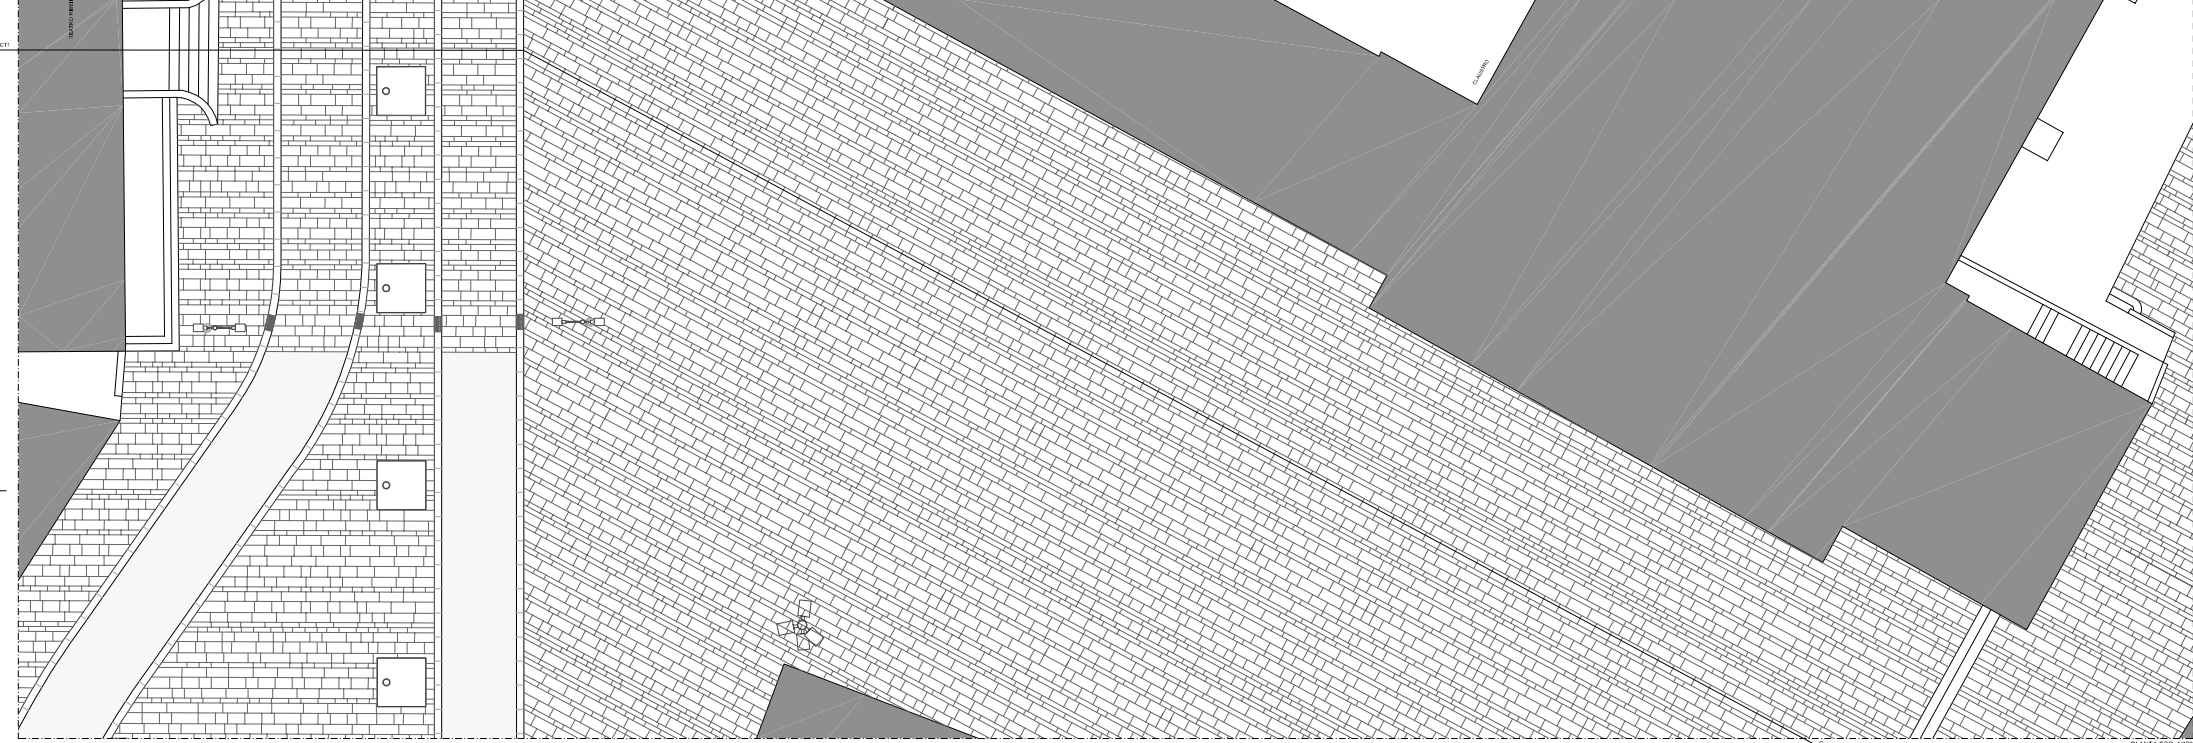

PLANTA ESC. 1:100

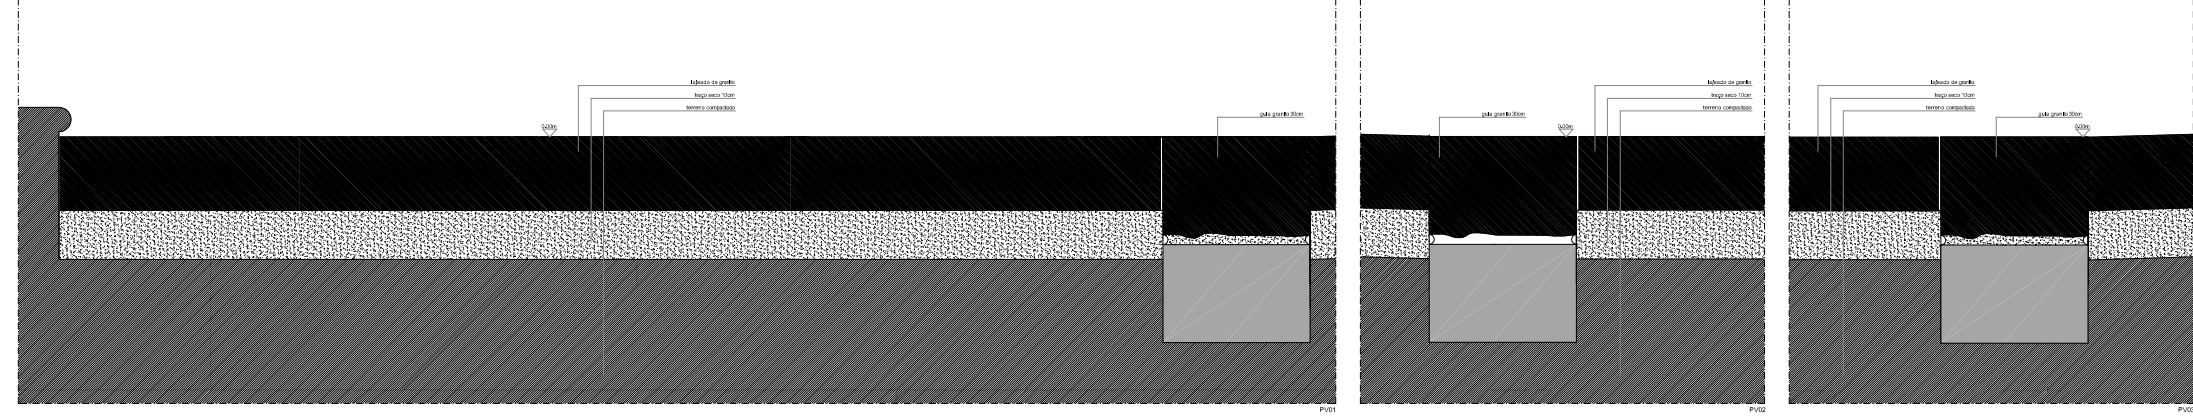


P.001

P.002

P.003

NOTA:  
 OBRAS DE REQUALIFICAÇÃO DO EIXO BARROCO - CAMARA MUNICIPAL DE LAMEGO  
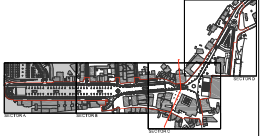

ARQUITECTURA	

CAMARA MUNICIPAL DE LAMEGO  
 REQUALIFICAÇÃO DO EIXO BARROCO  
 ARQUITECTURA - PROJECTO DE EXECUÇÃO  
 CORTE TRANSVERSAL - PLANTA PARCIAL E FORMIGÕES SECTOR C  
**ARQ.21.08.0**  
 ESCALA: 1:100 e 1:50 DATA: JUNHO 2015