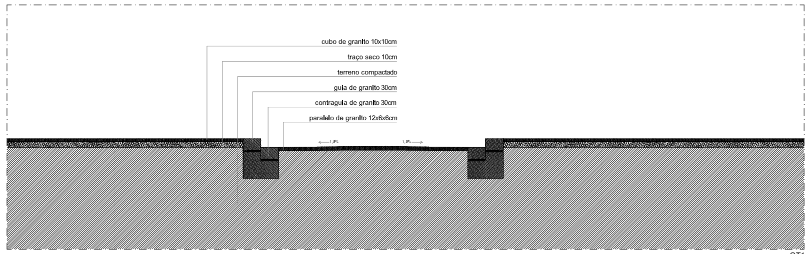

CT1
ESC. 1/50

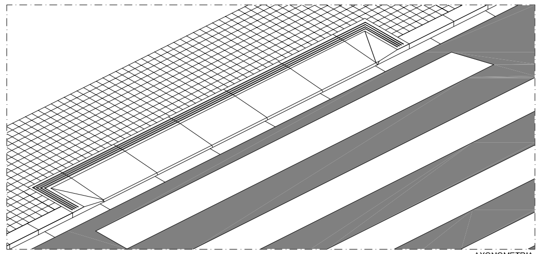

AXONOMETRIA

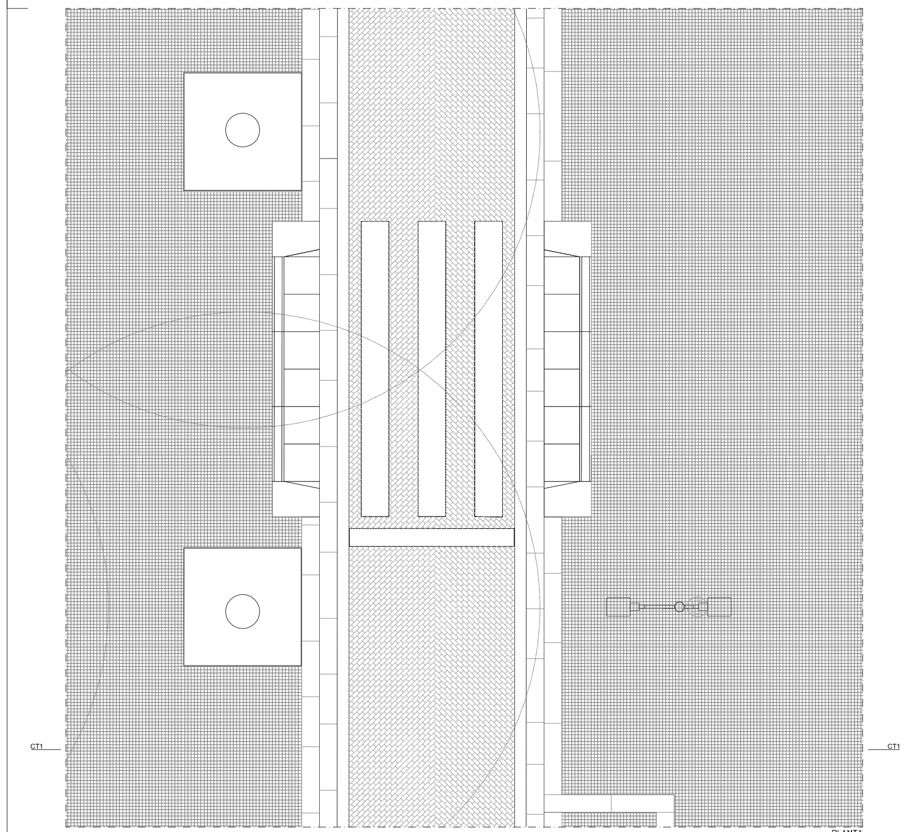

PLANTA
ESC. 1/50

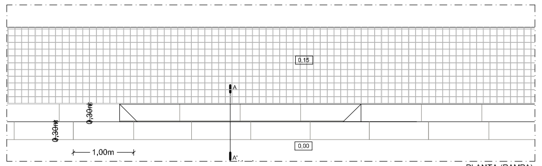

PLANTA (RAMPA)
ESC. 1/50

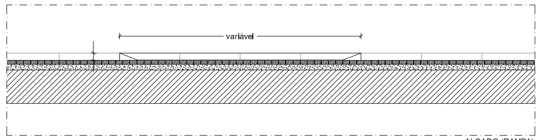

ALÇADO (RAMPA)
ESC. 1/50

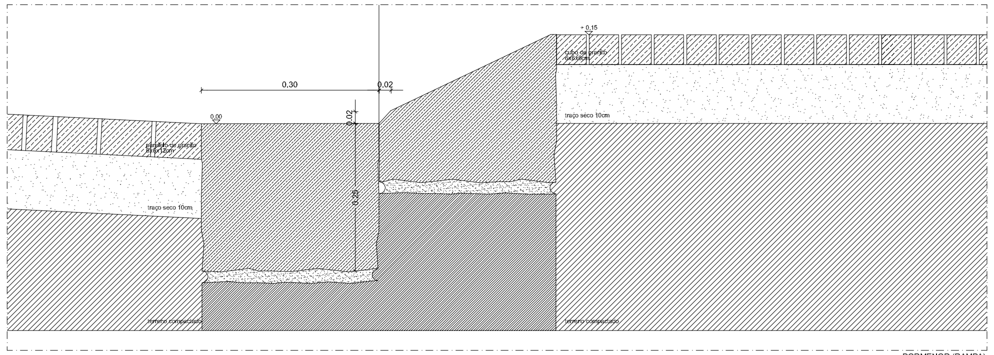

PORMENOR (RAMPA)
Corte A-A' Esc.: 1:5

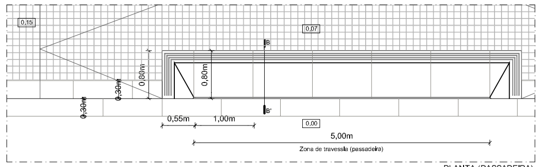

PLANTA (PASSADEIRA)
ESC. 1/50

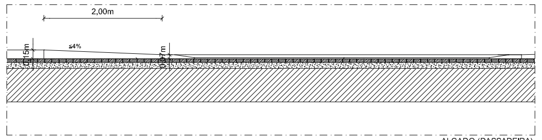

ALÇADO (PASSADEIRA)
ESC. 1/50

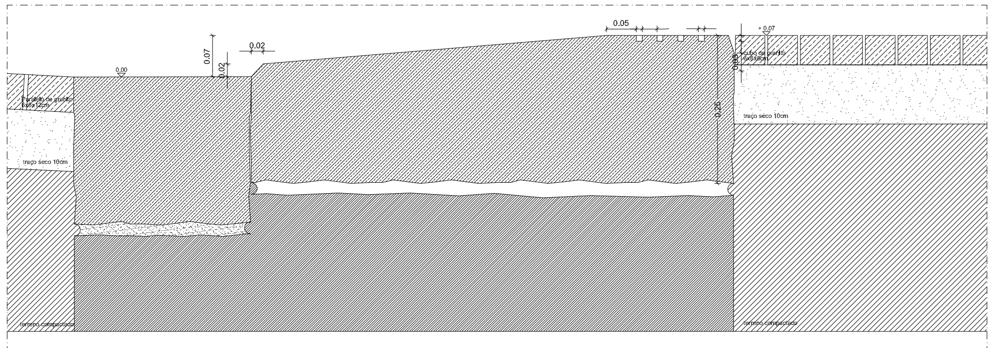

PORMENOR (PASSADEIRA)
Corte B-B' Esc.: 1:5

NOTAS:
COTADO EM METROS, NÃO MEDIR OS DESENHOS, USAR SÓ A COTAGEM.
QUALQUER COTA INDICADA É SUJEITA A CONFIRMAÇÃO EM OBRA.

EM CASO DE INCOERÊNCIA ENTRE DESENHOS, OS DE ARQUITECTURA PREVALECEM SOBRE OS DESENHOS DE ESPECIALIDADES.

EM CASO DE INCOERÊNCIA ENTRE DESENHOS, A ESCALA MAIS AMPLIADA É A QUE VIGORA.

DEVERÃO SER EXECUTADOS TODOS OS TRABALHOS ACESSÓRIOS E COMPLEMENTARES QUE AS BOAS REGRAS DE CONSTRUÇÃO E EXECUÇÃO FAÇAM CORRESPONDER A ESTA ARTE.

ARQUITECTURA

VERSÃO	DESCRIÇÃO	DATA
ARQ.21.03.0	DESENHO ORIGINAL	18.06.2010

CAMÂRA MUNICIPAL DE LAMEGO

REQUALIFICAÇÃO DO EIXO BARROCO

ARQUITECTURA . PROJECTO DE EXECUÇÃO

PASSADEIRAS

ARQ.21.03.0

ESCALA **1:50 e 1:5** DATA JUNHO 2010

ESTE DESENHO É PROPRIEDADE DA BARBOSA & GUIMARÃES LDA, NÃO PODE SER REPRODUZIDO, COPIADO OU DIVULGADO NO TODO OU EM PARTE, SEM AUTORIZAÇÃO EXPRESSA DOS SEUS AUTORES, DEC-LEI 63/85 DE 14 MAR, LEI 45/85 DE 17 SET E LEI 114/91 DE 3 SET.