


PORM. B
ESC. 1:10

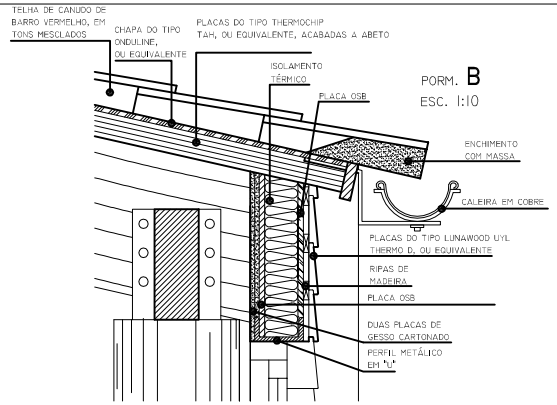


CORTE CC




CORTE BB

PORM. A
ESC. 1:10

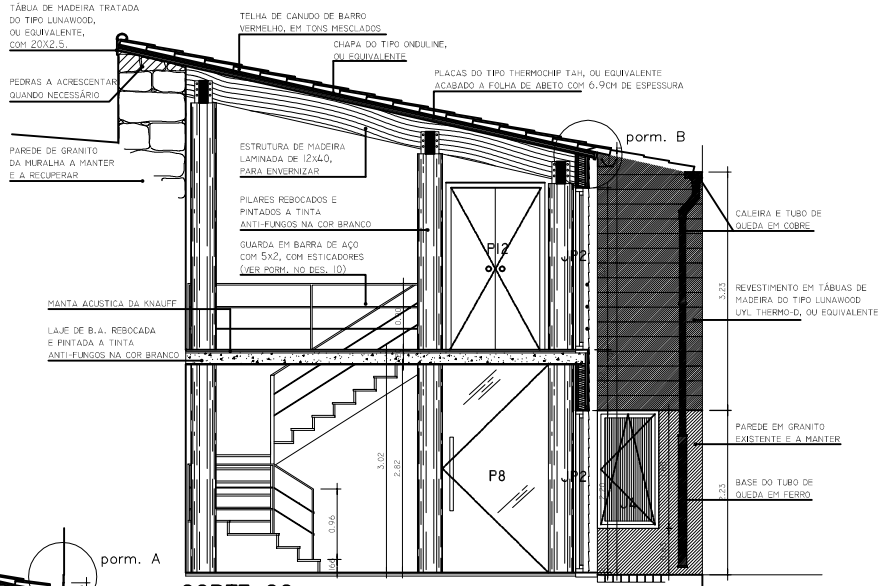


empresa certificada
NP EN ISO 9001:2000

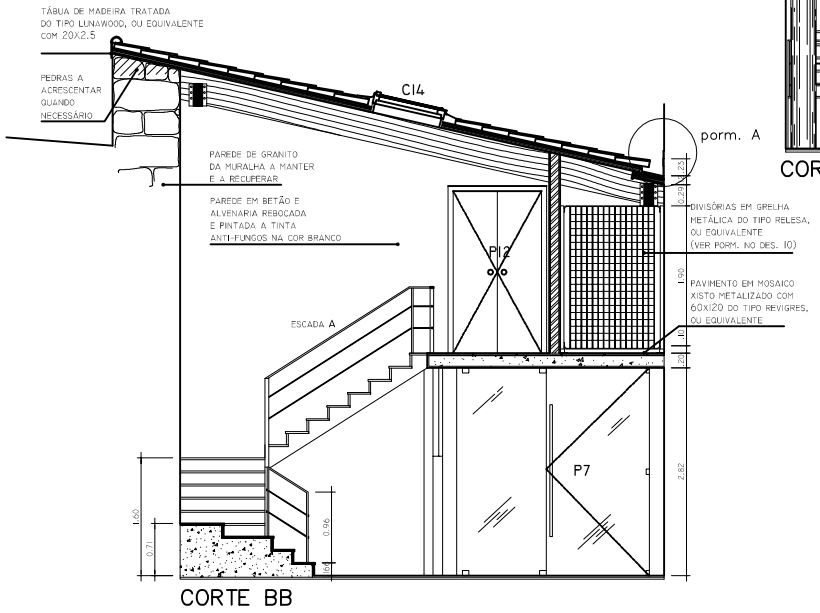Avenida Rainha D. Amélia, nº74 6300-749 GUARDA
tel: 271 227 150 / 271 205 310 fax: 271 205 319

**CLIENTE:**

**MUNICÍPIO DE LAMEGO**
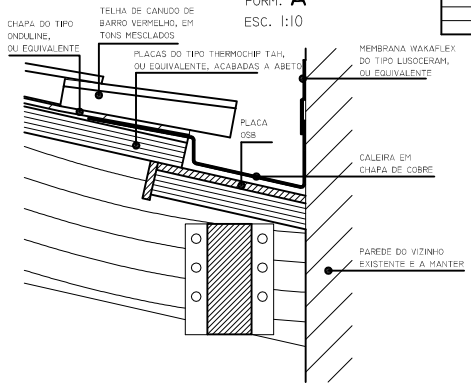
| | |
|---|---|
| **técnico responsável:** LATINO TAVARES, arq.º | **colaboração:** TELMA BIDARRA arq.ª |
| **coordenação:** LATINO TAVARES, arq.º | **desenhado por:** SALOMÉ ANDRÉ |

**PROJECTO:**

PROJECTO DE REABILITAÇÃO DA PADARIA DO CANTINHO

| | |
|---|---|
| **DESIGNAÇÃO:** CORTES BB E CC | **ESCALA:** 1/50 e 1/10 |
| **PROCESSO:** B2009.009 | **EMISSÃO:** ABRIL 2010 |
| **ESPECIALIDADE:** ARQUITECTURA | **FASE DO PROJECTO:** PROJECTO DE EXECUÇÃO |
| **REVISTO POR:** BBFORM CONSULTING | **NÚMERO:** ARQ. 112 REVISÃO: 00 |
| **BASE DE DADOS:** B2009.009-SPE-ARQ- | |