




CORTE TRANSVERSAL TROÇO B ESC. 1/100

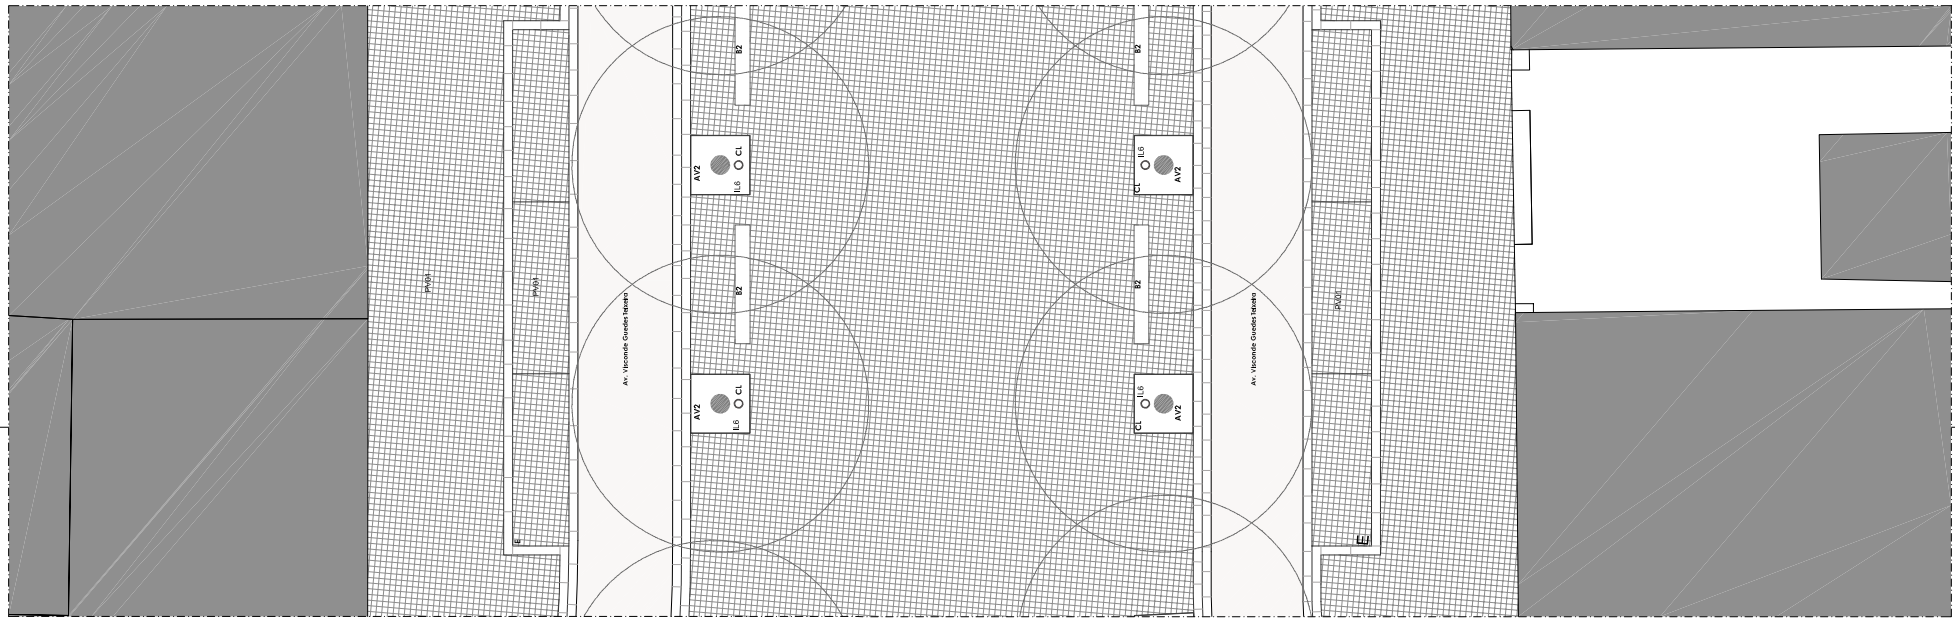


PLANTA ESC. 1/100

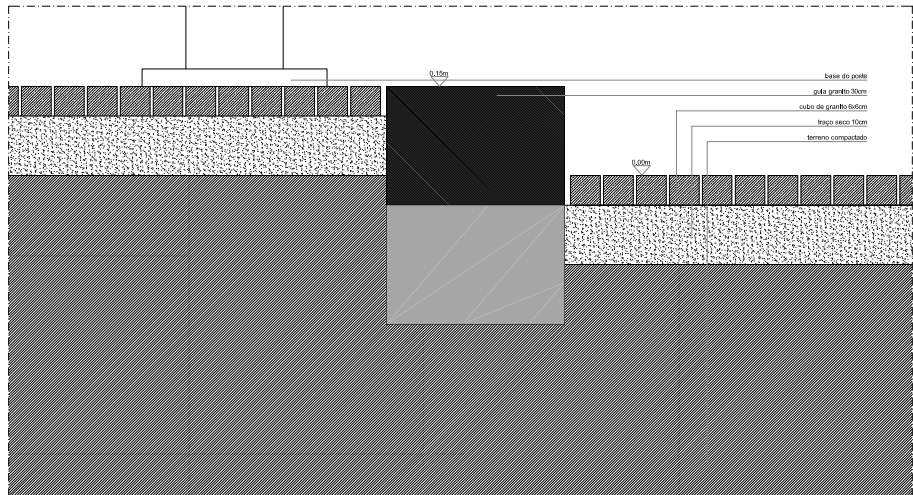


PV01

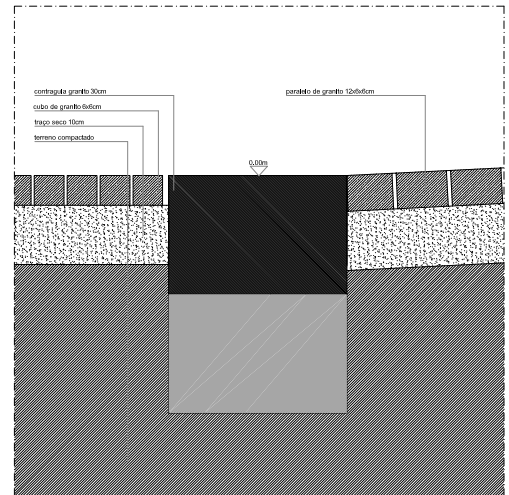

PV02

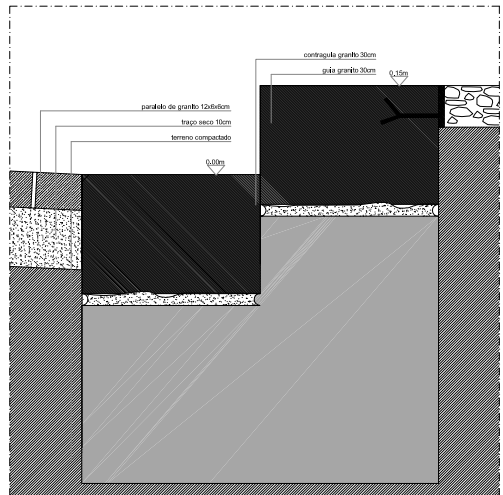

PV03

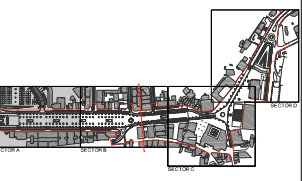

ARQUITECTURA

VERBA: 03 JUNHO 2010
 ARQUITECTURA: DESIGNIO GONCALVES 18/06/2010

CAMÁRA MUNICIPAL DE LAMEGO
 Lamego

REQUALIFICAÇÃO DO EIXO BARROCO
 ARQUITECTURA - PROJECTO DE EXECUÇÃO

CORTE TRANSVERSAL, PLANTA PARCIAL E FORMEJORES SECTOR B

ARQ.21.07.0

ESCALA: 1:100 e 1:5 DATA: JUNHO 2010

NOTA:
